


SPALANCARE APPENA SCATTA L'EMERGENZA EVACUAZIONE

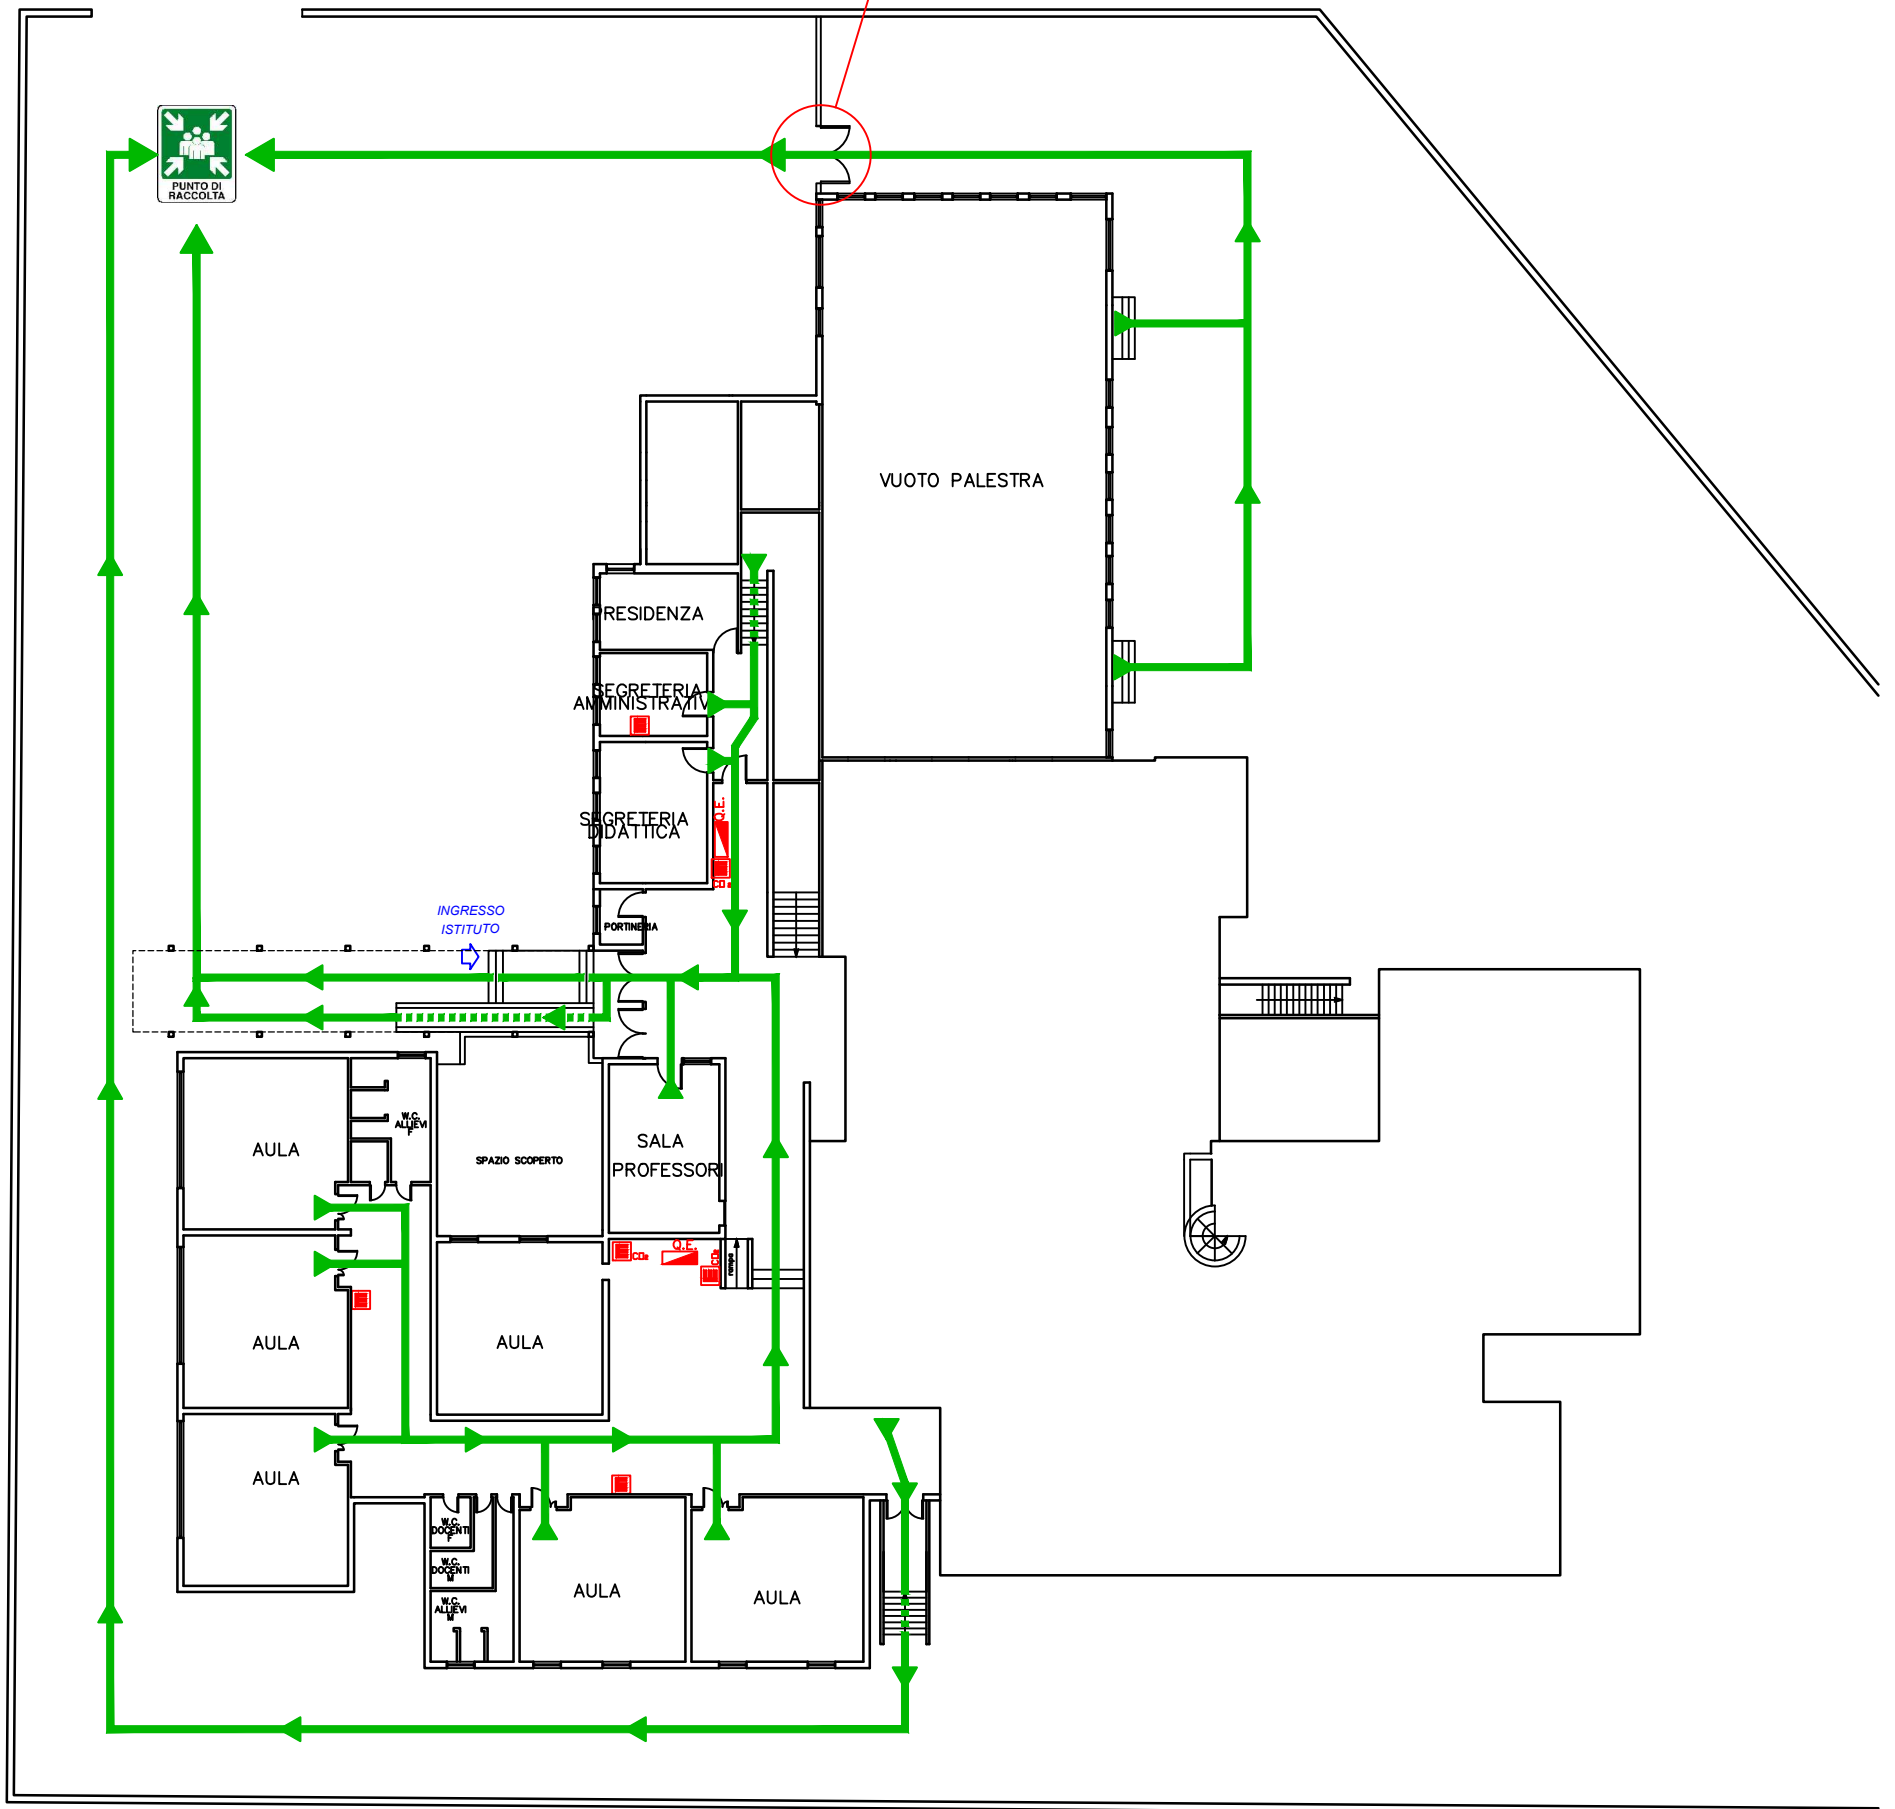

Simbolo	Definizione
	Quadro Elettrico
	Vietato fumare
	Vicino ai Quadri Elettrici

	Punto di raccolta Luogo sicuro all'aperto
	Percorso a raso
	Percorso con cambio di quota
	Cassetta di Primo Soccorso

	Porte REI
	Idrante
	Estintore a POLVERE con cartello
	Estintore a CO2 con cartello

DISPOSIZIONI IN CASO DI EMERGENZA

MANTENERE LA CALMA

Chi non è in grado di muoversi attenda i soccorsi

- Evacuare i locali in modo ordinato
- Non correre
- Non usare ascensori e montacarichi
- Non portare con sé oggetti ingombranti
- In presenza di fumo, coprirsi la bocca con un fazzoletto umido e camminare carponi a terra
- Seguire le vie di fuga
- Raggiungere il luogo sicuro all'esterno
- Non ostruire gli accessi dopo essere usciti
- Nei punti di raccolta attendere gli ordini
- Attendere il segnale di cessata emergenza

**NON TORNARE INDIETRO
PER ALCUN MOTIVO**


misure in metri



SERVIZIO DI PREVENZIONE E PROTEZIONE

PIANO SECONDO

TITOLO: LAYOUT DEL
PIANO DI EVACUAZIONE

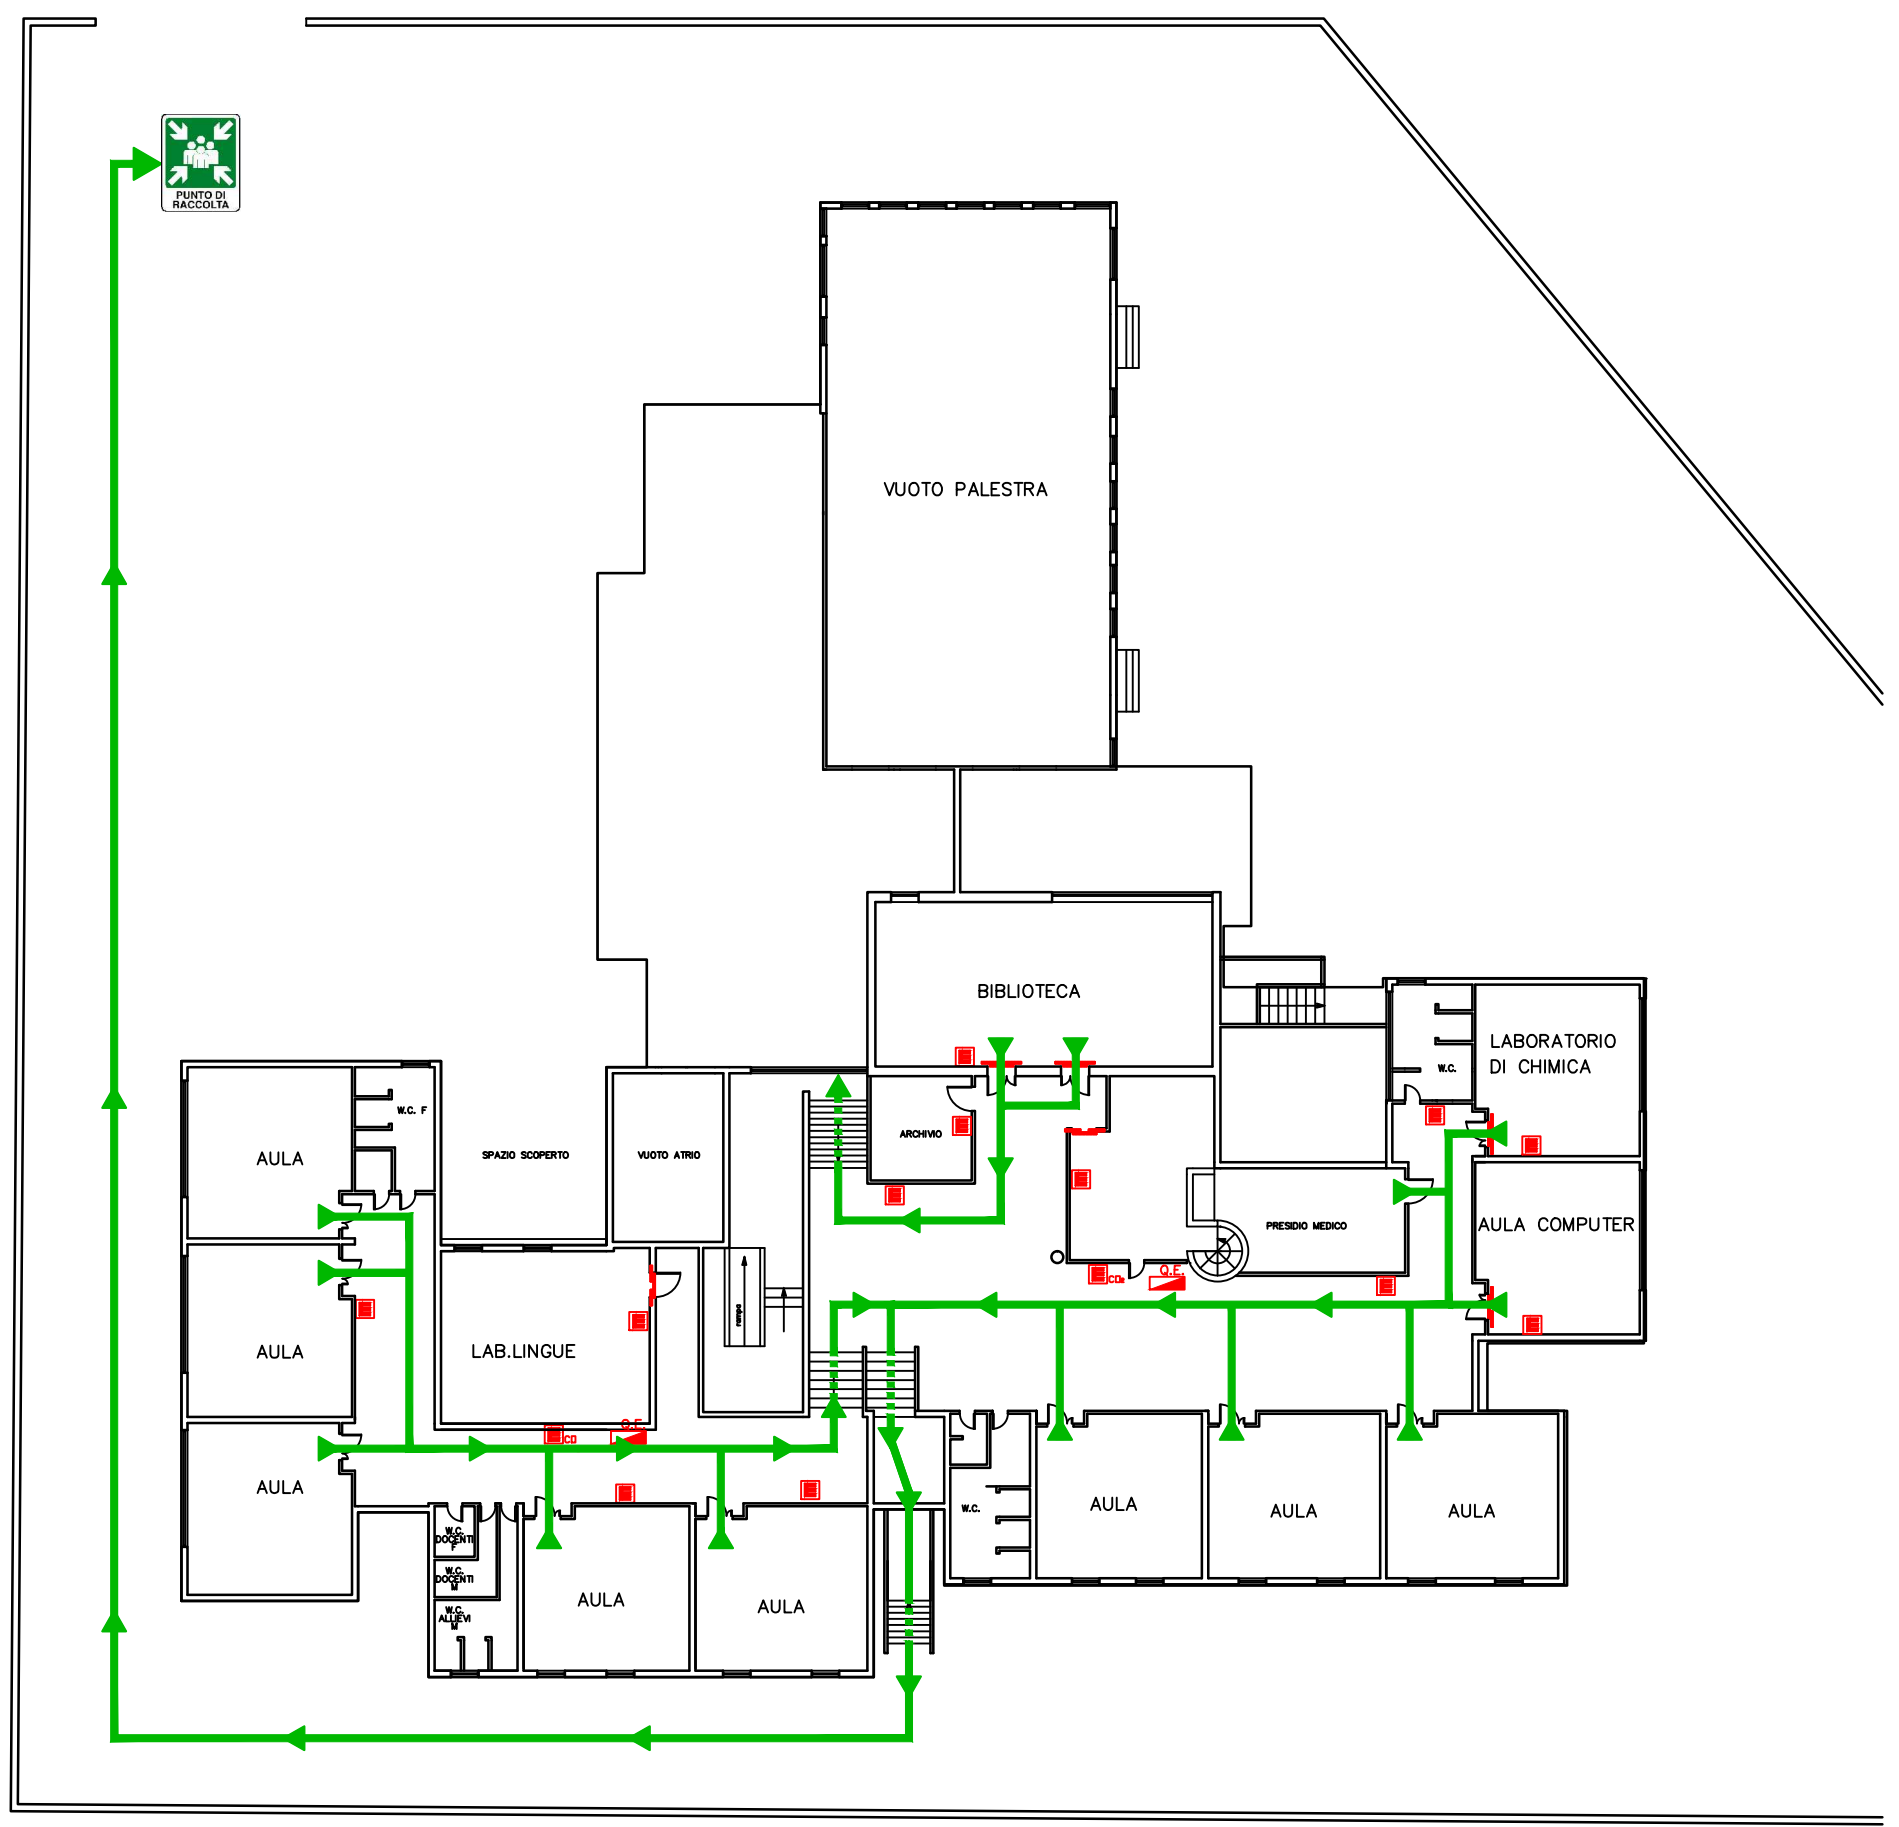

Simbolo	Definizione
	Quadro Elettrico
	Vietato fumare
	Vicino ai Quadri Elettrici

	Punto di raccolta Luogo sicuro all'aperto
	Percorso a raso
	Percorso con cambio di quota
	Cassetta di Primo Soccorso

	Porte REI
	Idrante
	Estintore a POLVERE con cartello
	Estintore a CO2 con cartello

misure in metri

Voi siete qui

DISPOSIZIONI IN CASO DI EMERGENZA
MANTENERE LA CALMA

Chi non è in grado di muoversi attenda i soccorsi

- Evacuare i locali in modo ordinato
- Non correre
- Non usare ascensori e montacarichi
- Non portare con sé oggetti ingombranti
- In presenza di fumo, coprirsi la bocca con un fazzoletto umido e camminare carponi a terra
- Seguire le vie di fuga
- Raggiungere il luogo sicuro all'esterno
- Non ostruire gli accessi dopo essere usciti
- Nei punti di raccolta attendere gli ordini
- Attendere il segnale di cessata emergenza

NON TORNARE INDIETRO PER ALCUN MOTIVO