




PIANO DI EVACUAZIONE TEMPORANEO CAUSA LAVORI IN PROSSIMITA' DELLA U.E. "V" (VERSO SCALA DI EMERGENZA)


2
CAMPETTO

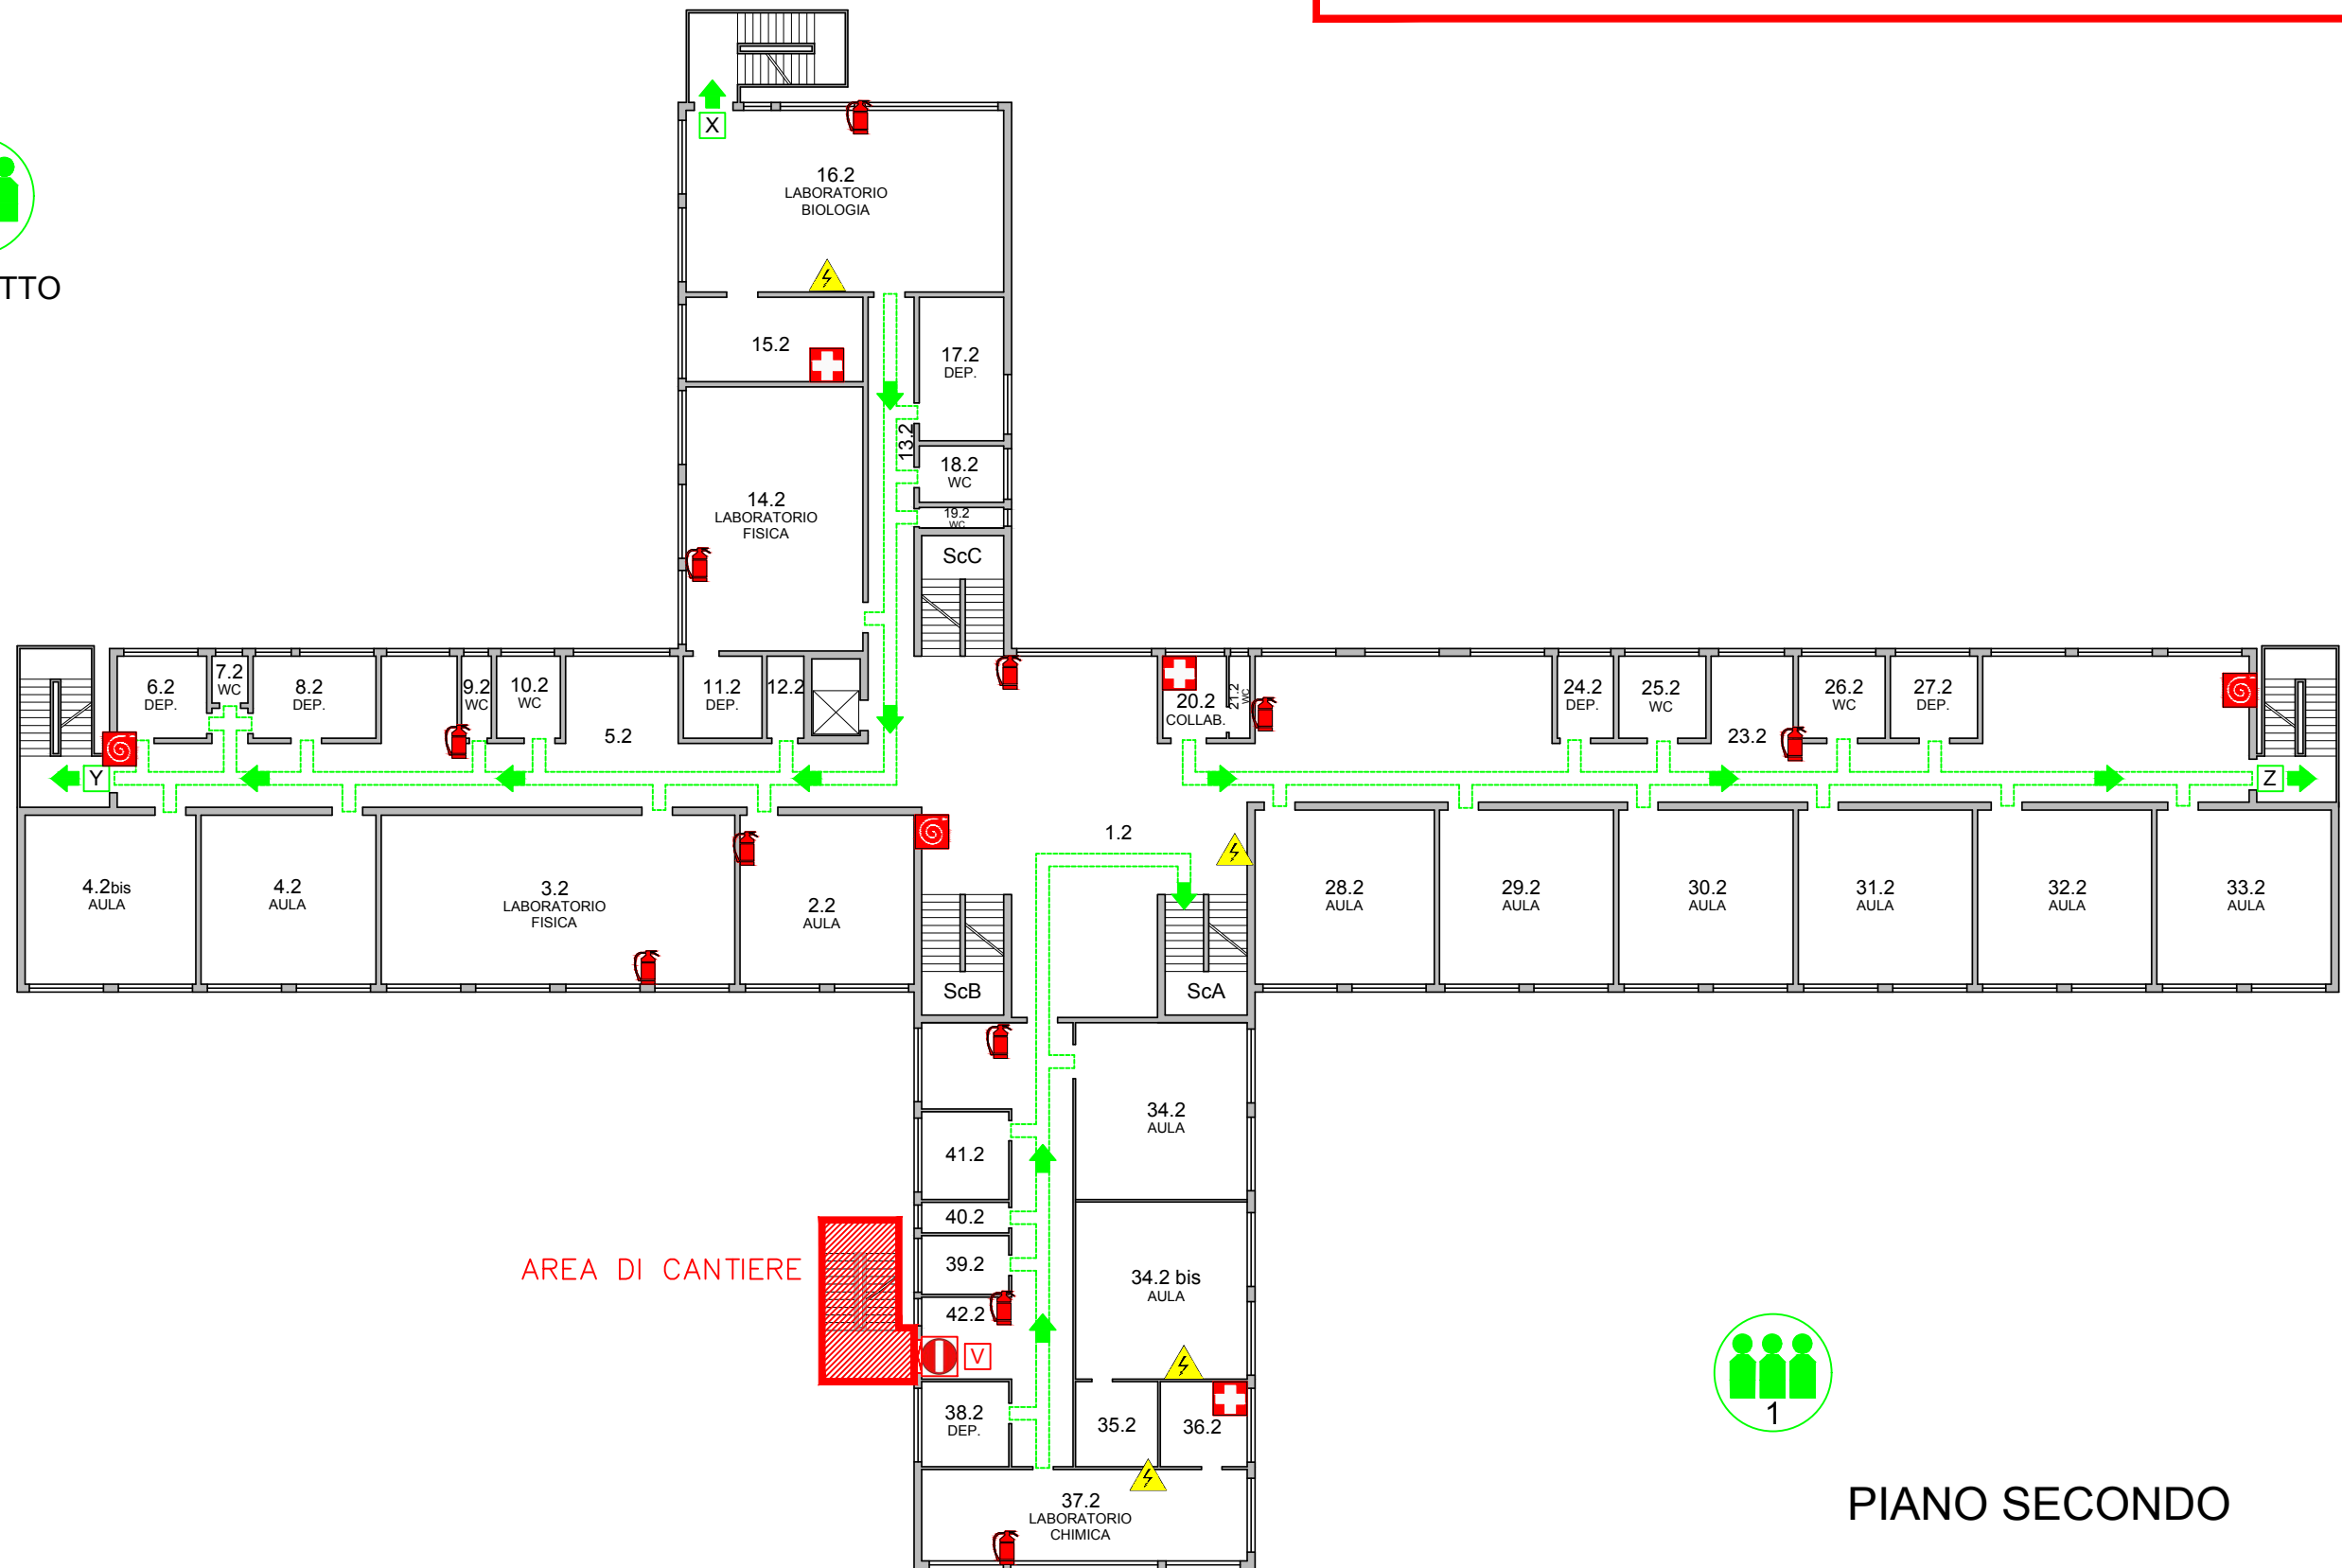


1

PIANO SECONDO

-  VIA DI FUGA
-  USCITA DI EMERGENZA
-  PUNTO DI RACCOLTA
-  PULSANTE DI ALLARME
-  ESTINTORE PORTATILE
-  ESTINTORE CO₂
-  MANICHETTA ANTINCENDIO
-  CASSETTA PRONTO SOCCORSO
-  D.P.I. ANTINCENDIO
-  QUADRO ELETTRICO GENERALE
-  QUADRO ELETTRICO DI PIANO
-  VALVOLA INTERCETTAZIONE