




PIANO DI EVACUAZIONE TEMPORANEO CAUSA LAVORI IN PROSSIMITA' DELLA U.E. "F" (VERSO SCALA DI EMERGENZA)

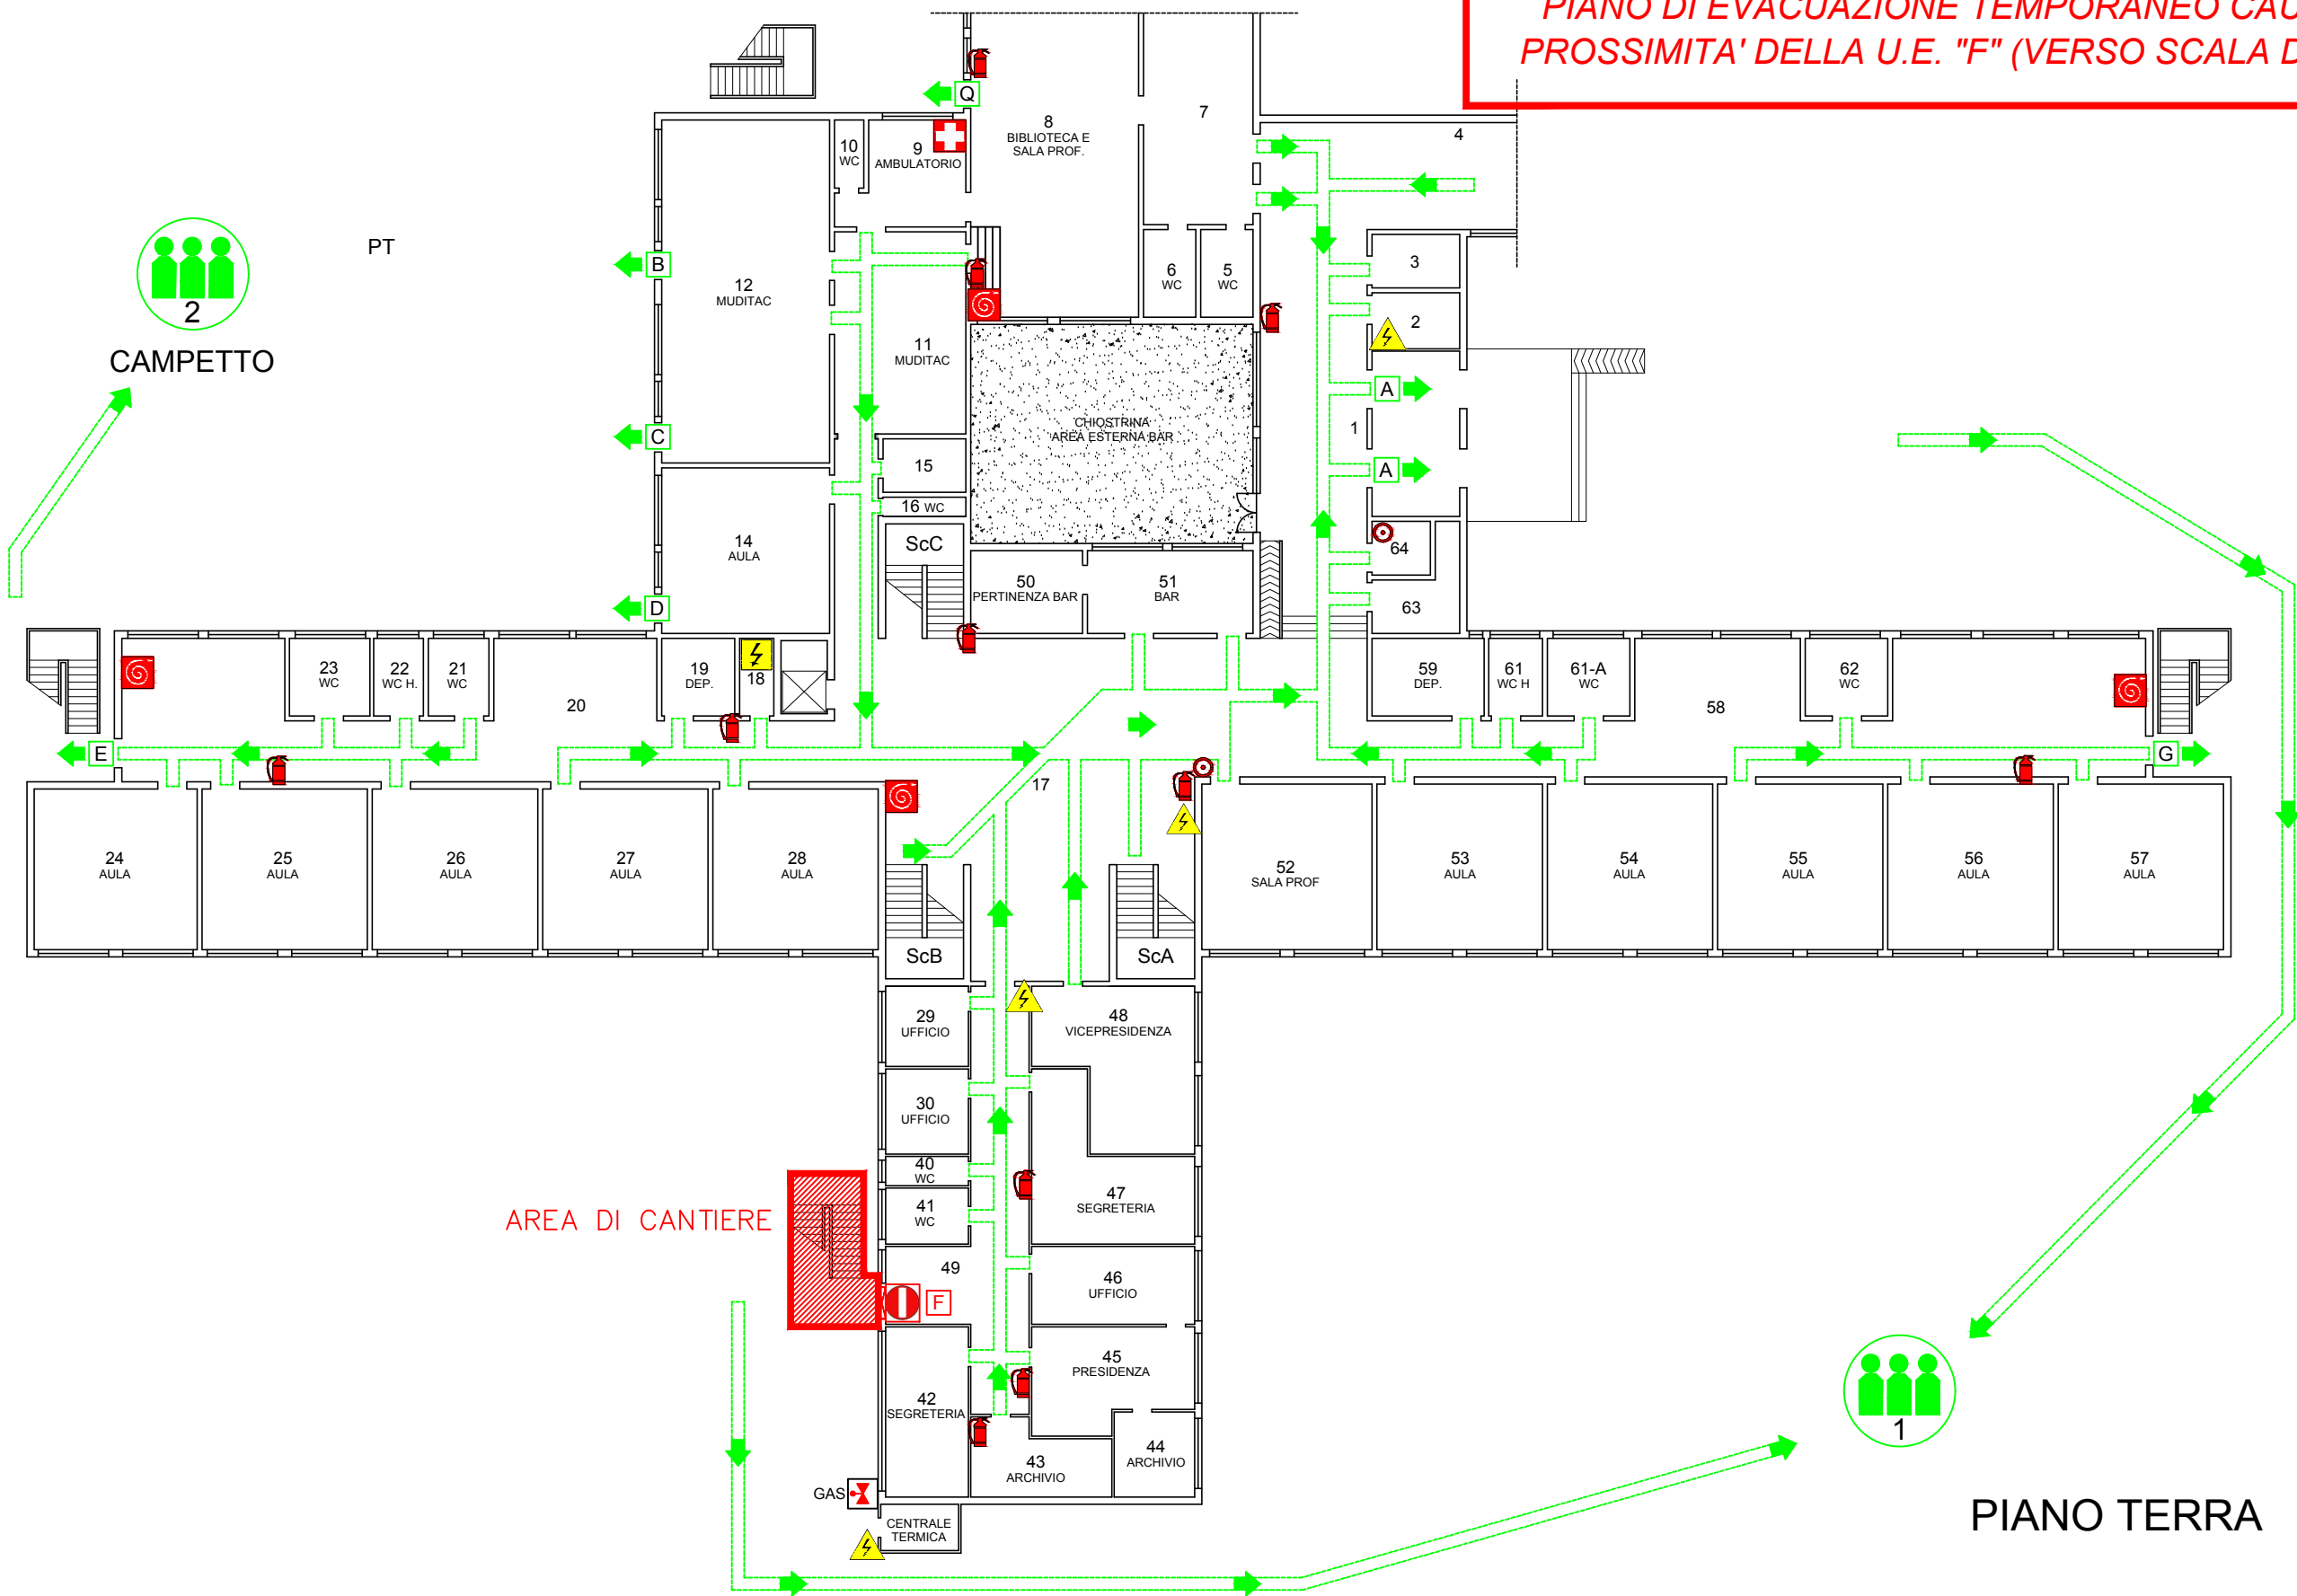

AREA DI CANTIERE

PIANO TERRA

- VIA DI FUGA
- USCITA DI EMERGENZA
- PUNTO DI RACCOLTA
- PULSANTE DI ALLARME
- ESTINTORE PORTATILE
- ESTINTORE CO₂
- MANICHETTA ANTINCENDIO
- CASSETTA PRONTO SOCCORSO
- D.P.I. ANTINCENDIO
- QUADRO ELETTRICO GENERALE
- QUADRO ELETTRICO DI PIANO
- VALVOLA INTERCETTAZIONE