


PIANO DI EVACUAZIONE TEMPORANEO CAUSA LAVORI IN PROSSIMITA' DELLE U.E. DELLA PALESTRA

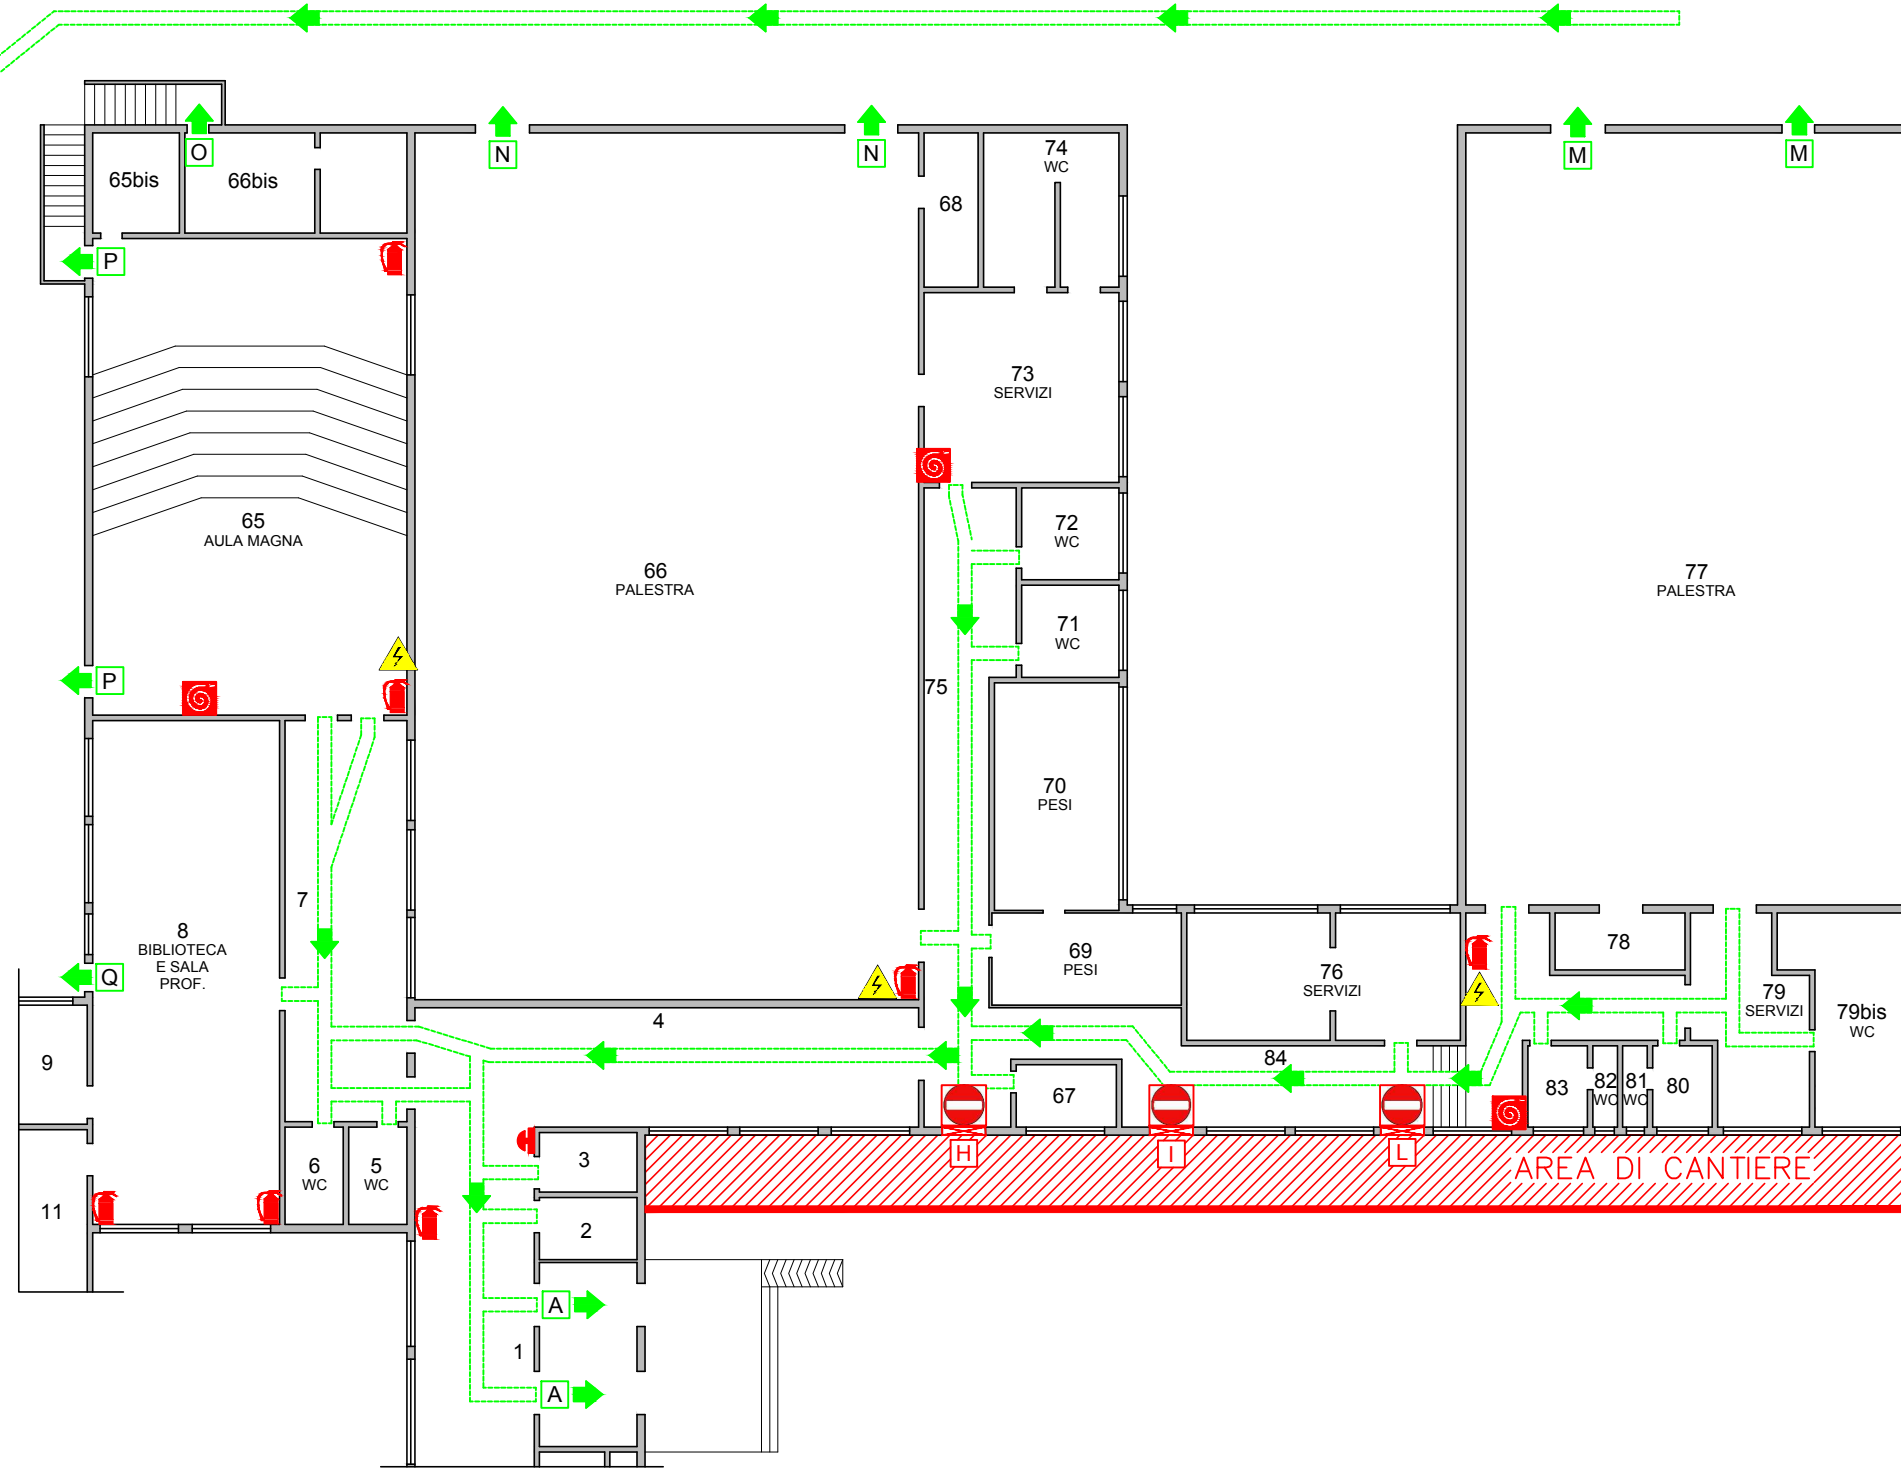

PIANO TERRA (PALESTRA)

